

LEGENDE MATERIELS		
	Matériels inclus marché de travaux	
	Matériels hors marché de travaux	
	Matériels hors lot cuisine	

VESTIAIRES ELEVES

- A1 2 Lave-mains PMR à commande non manuelle : LOT PLOMBERIE
- A2 9 Armoire vestiaire 2 compartiments simples superposés - 400x500x1800/2100

BUREAU DU CHEF

- B2 2 Armoire vestiaire double compartiment -400x500x1800/2100

RESERVE MATERIELS

- C1 1 Rayonnage 4 niveaux réglables (2200+2300+3000)x360x1750

RESERVE EPICERIE

- C1a 1 Rayonnage 4 niveaux réglables (1200+2150)x360x1750

STOCKAGE FROID

- D1 1 Chambre froide positive - 1800x3450x2500
- D1a 1 Rayonnage 4 niveaux - 2900x360x1750+(1200+1500)x460x1750
- D2 1 Chambre froide négative - 1700x3370x2500
- D2a 2 Rayonnage 4 niveaux - 3300x460x1750
- D3 3 Echelle 17 niveaux GN1/1


CUISINE

- E1 7 Caniveau de sol 300x300
- E2 3 Lave-mains
- E3 2 Poste de désinfection : mise à disposition fournisseurs de produits lessiviels
- E4 1 Plonge 2 bacs 600x500x320 avec 2 égouttoirs - 2400x700x900
- E5 1 Rayonnage 4 niveaux 1500x560x1750
- E6 1 Armoire verticale de rangement produits entamés - 1800x700x1925
- E7 1 Four mixte électrique 10 niveaux GN1/1 sur piétements
- E8 1 Cellule de refroidissement 10 niveaux GN1/1 - 800x800x1350
- E9 1 Table mobile avec une étagère basse 1400x800x900
- E10 3 Armoire verticale de rangement matériels - 1400x600x1910
- E11 1 Meuble bas 2 portes mobile 2000x700x900
- E12 6 Poste de travail dessus granit dessous réfrigéré - 2200x1600x900
- E13 12 Bâilleur 5 litres
- E14 1 Surgélateur 2+4 portillons - 2000x1090x2200
- E15 1 Armoire de fermentation 1 porte 660x908x2305
- E16 1 Bâilleur 20 litres + cuve de 10 litres
- E17 2 Table mobile avec une étagère basse 1400x700x900
- E18 1 Laminoin de table
- E19 1 Four à sole et étuve avec hotte 1800x1100/1300x2150
- E22 1 Thermoplongeur 130x260x370
- E24 1 Cutter 3,5 litres
- E25 1 Machine sous vide 490x540x400
- E27 1 Turbine sorbèteière émulsionneuse
- E28 1 Lave-batterie 830x900x1930/2200
- E29 1 Table mobile poste PMR 1400x700x800
- E30 4 Support sac poubelle à pince
- E31 12 Plaque à induction portable 370x730x140

1 Hotte sur four rep. E7 : lot CVC 1500x1250x500

6 Hotte sur les postes de travail rep. E12 : lot CVC 2000x100x500

1 Bouche d'extraction sur lave-batterie rep. E7 : lot CVC 600x600

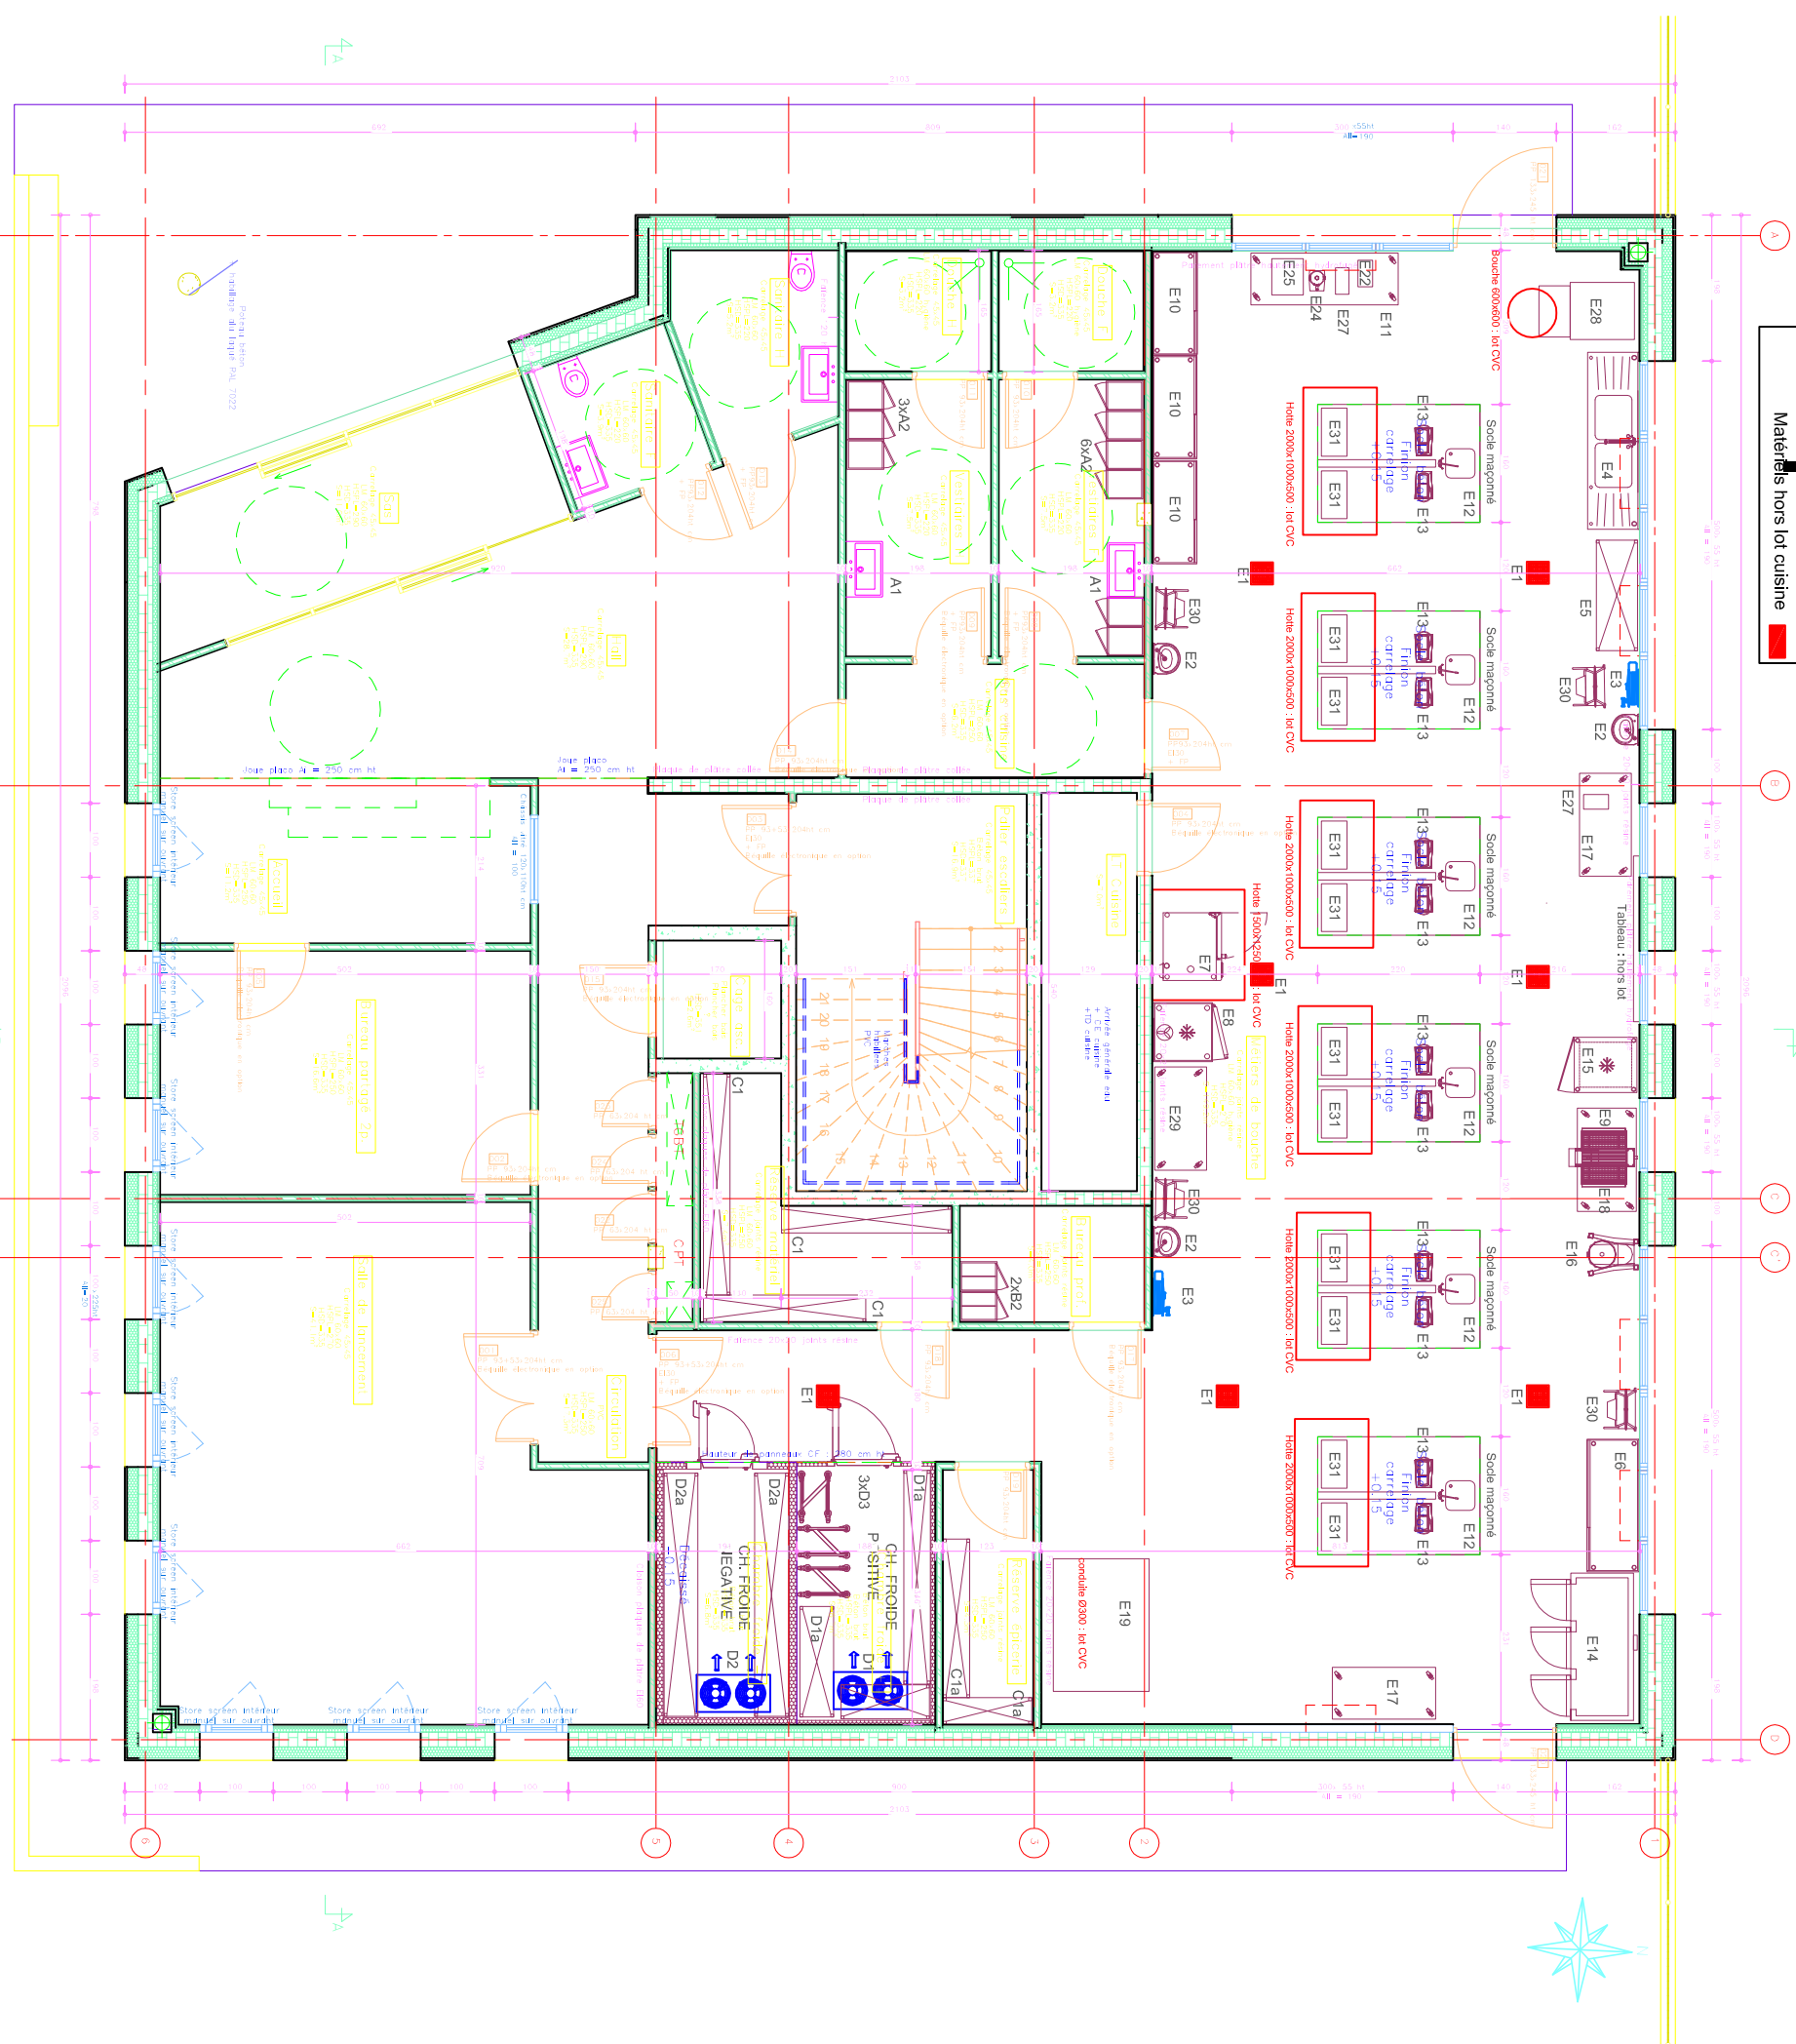

Ce plan est notre propriété et ne peut être reproduit ou communiqué sans notre autorisation.

CUISINE INGENIERIE 49, route du Ferrand - 38300 BARDINIÈRES Tél : 09 63 26 00 36 contact@culsine-ingenierie.fr	BOURGAIN - EFMA		Phase : DCE	Indice : 0
	Equipements de cuisine	Aménagement	Ech : 1:100	N° :
		Date : 16/10/20	CU101	
			Ind.	Date
			Modifications	