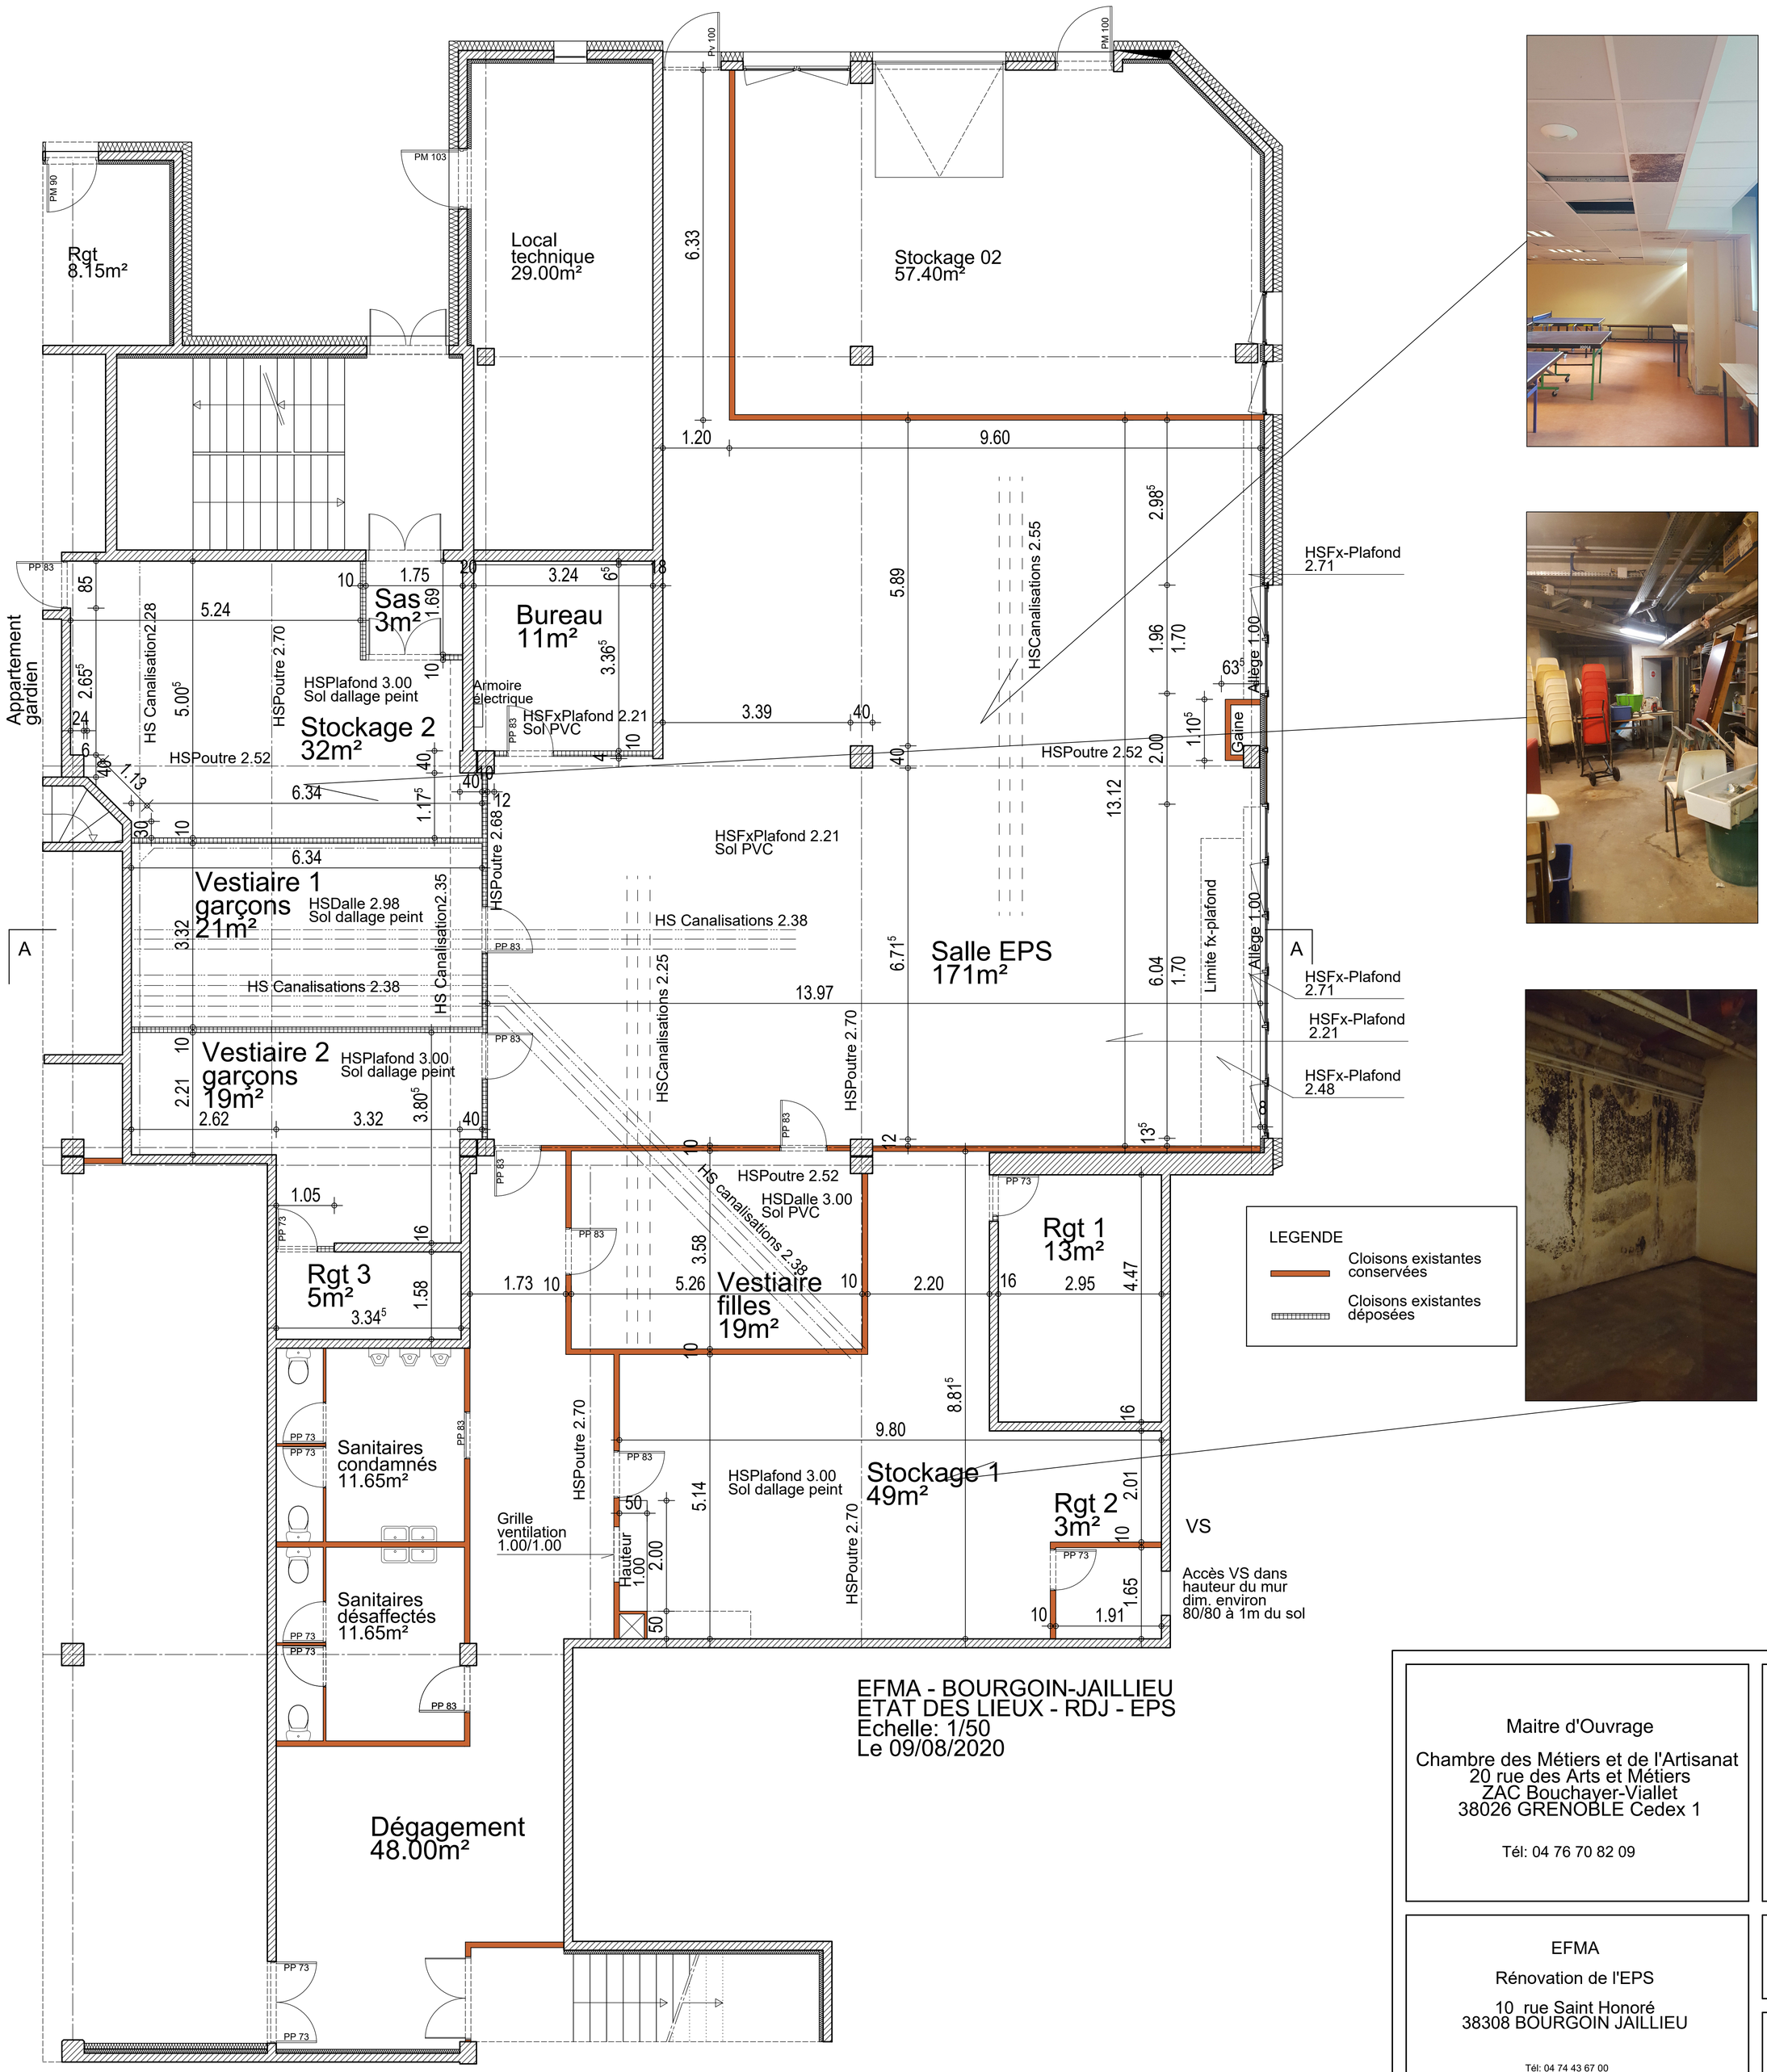

Maitre d'Ouvrage

Chambre des Métiers et de l'Artisanat
20 rue des Arts et Métiers
ZAC Bouchayer-Viallet
38026 GRENOBLE Cedex 1

Tél: 04 76 70 82 09

EFMA

Rénovation de l'EPS

10 rue Saint Honoré
38308 BOURGOIN JAILLIEU

Tél: 04 74 43 67 00

Architecte
Atelier trait de Plume
10 avenue des Canuts
69120 VAULX EN VELIN
Mob: 06 22 76 26 45

ETAT DES LIEUX

Economiste
PROCOBAT
10 avenue des Canuts
69120 VAULX EN VELIN
Tél: 04 37 45 32 45

- PLAN DU RDC
- COUPE AA

BET Fluides
EFI
20 chemin de Traine-cul
69570 DARDILLY
Mobile: 06 19 04 40 41

Date	Modifications

Date
14/09/2020

Echelle
1/100
1/50

Indice 1

1