


LEGENDE

- Cloisons existantes et conservées
- Cloisons nouvelles en placostyle ép. 10cm
- Mur agglos ép. 10cm

ATTENTION:
La hauteur sous les faux-plafonds est donnée à titre indicatif et pourra légèrement varier en fonction de ce qui sera trouvé au dessus à la dépose des anciens

EFMA - BOURGOIN-JAILLIEU
DCE - RDJ - EPS
Echelle: 1/50
Le 07/08/2020

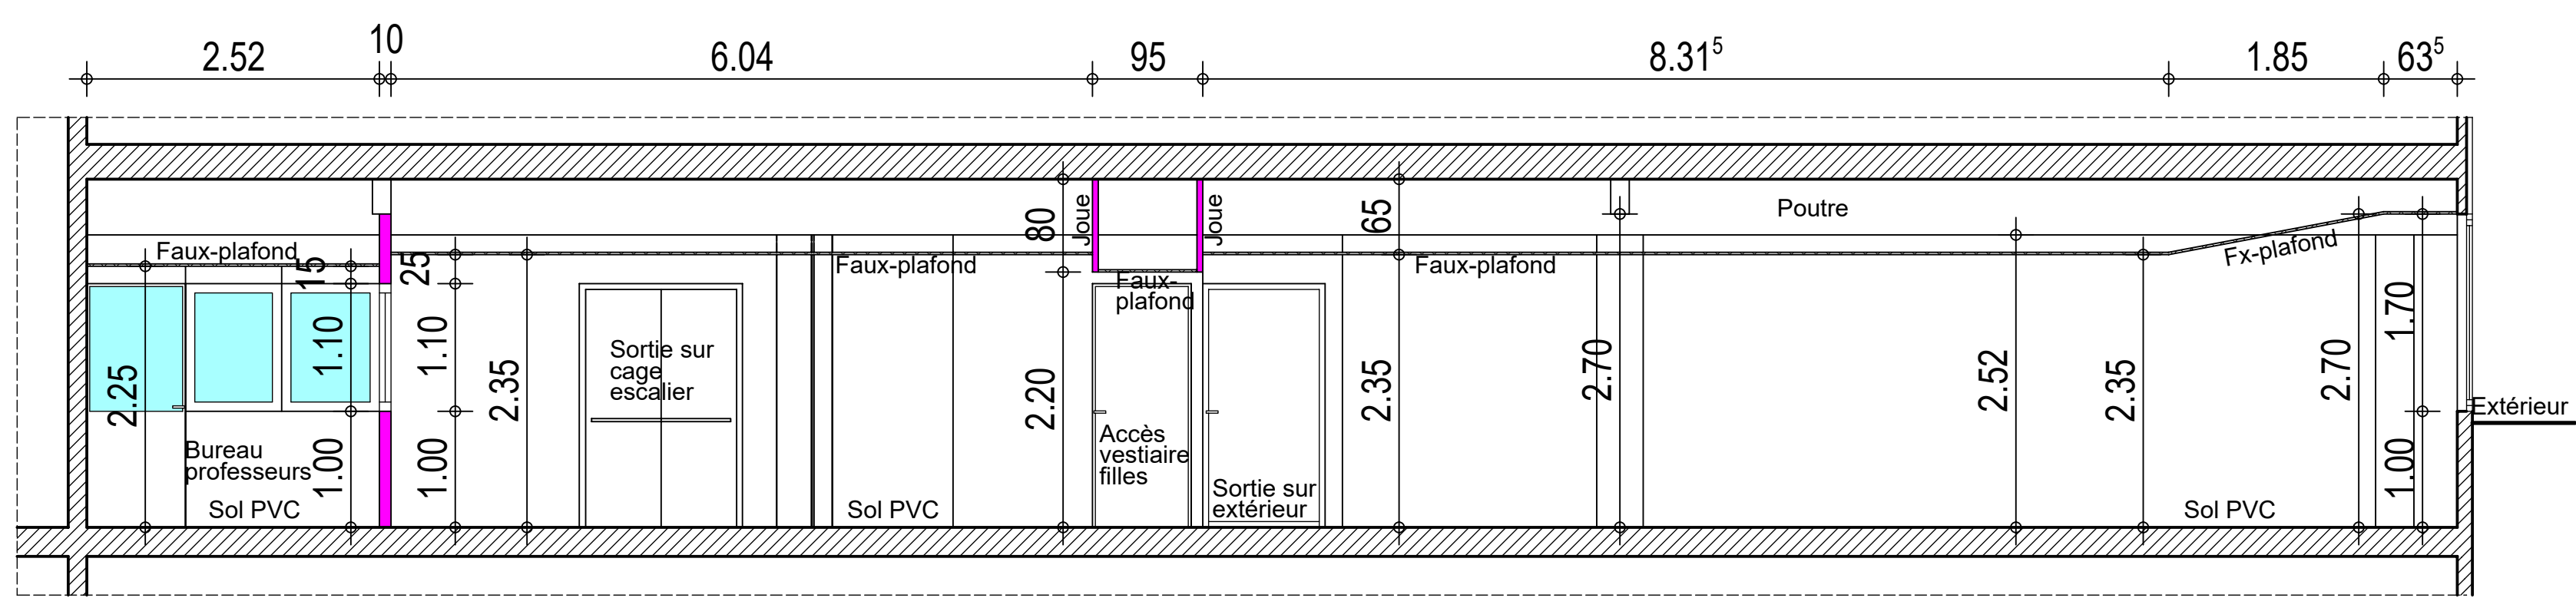

EFMA - BOURGOIN-JAILLIEU
APS/APD - COUPE AA - EPS
Echelle: 1/50
Le 07/08/2020

<p>Maitre d'Ouvrage Chambre des Métiers et de l'Artisanat 20 rue des Arts et Métiers ZAC BOUCHAYER-VIALLET 38026 GRENOBLE Cedex 1</p> <p>Tél: 04 76 70 82 09</p>	 <p>Chambre des Métiers et de l'Artisanat</p>																																		
<p>EFMA Rénovation de l'EPS 10 rue Saint Honoré 38308 BOURGOIN JAILLIEU</p> <p>Tél: 04 74 43 67 00</p>	<p>Architecte Atelier trait de Plume 10 avenue des Canuts 69120 VAULX EN VELIN Mob: 06 22 76 26 45</p>																																		
<p>DCE</p>	<p>Economiste PROCOBAT 10 avenue des Canuts 69120 VAULX EN VELIN Tél: 04 37 45 32 45</p>																																		
<p>- PLAN DU RDC - COUPE AA</p>	<p>BET Fluides EPI 20 chemin de Traine-cul 69570 DARDILLY Mobile: 06 19 04 40 41</p>																																		
<table border="1" style="width: 100%; border-collapse: collapse;"> <thead> <tr> <th style="width: 50%;">Date</th> <th style="width: 50%;">Modifications</th> </tr> </thead> <tbody> <tr><td> </td><td> </td></tr> <tr><td> </td><td> </td></tr> <tr><td> </td><td> </td></tr> <tr><td> </td><td> </td></tr> <tr><td> </td><td> </td></tr> <tr><td> </td><td> </td></tr> <tr><td> </td><td> </td></tr> <tr><td> </td><td> </td></tr> <tr><td> </td><td> </td></tr> <tr><td> </td><td> </td></tr> </tbody> </table>	Date	Modifications																					<table border="1" style="width: 100%; border-collapse: collapse;"> <tr> <td style="width: 50%;">Date 14/09/2020</td> <td style="width: 50%; text-align: center;"> <table border="1" style="width: 100%; border-collapse: collapse;"> <tr> <td style="width: 20px;">3</td> <td style="width: 20px;">2</td> <td style="width: 20px;">1</td> <td style="width: 20px;">0</td> </tr> <tr> <td colspan="4" style="text-align: center;">Echelle 1/100 1/50</td> </tr> </table> </td> </tr> <tr> <td>Indice 1</td> <td style="text-align: center;">2</td> </tr> </table>	Date 14/09/2020	<table border="1" style="width: 100%; border-collapse: collapse;"> <tr> <td style="width: 20px;">3</td> <td style="width: 20px;">2</td> <td style="width: 20px;">1</td> <td style="width: 20px;">0</td> </tr> <tr> <td colspan="4" style="text-align: center;">Echelle 1/100 1/50</td> </tr> </table>	3	2	1	0	Echelle 1/100 1/50				Indice 1	2
Date	Modifications																																		
Date 14/09/2020	<table border="1" style="width: 100%; border-collapse: collapse;"> <tr> <td style="width: 20px;">3</td> <td style="width: 20px;">2</td> <td style="width: 20px;">1</td> <td style="width: 20px;">0</td> </tr> <tr> <td colspan="4" style="text-align: center;">Echelle 1/100 1/50</td> </tr> </table>	3	2	1	0	Echelle 1/100 1/50																													
3	2	1	0																																
Echelle 1/100 1/50																																			
Indice 1	2																																		